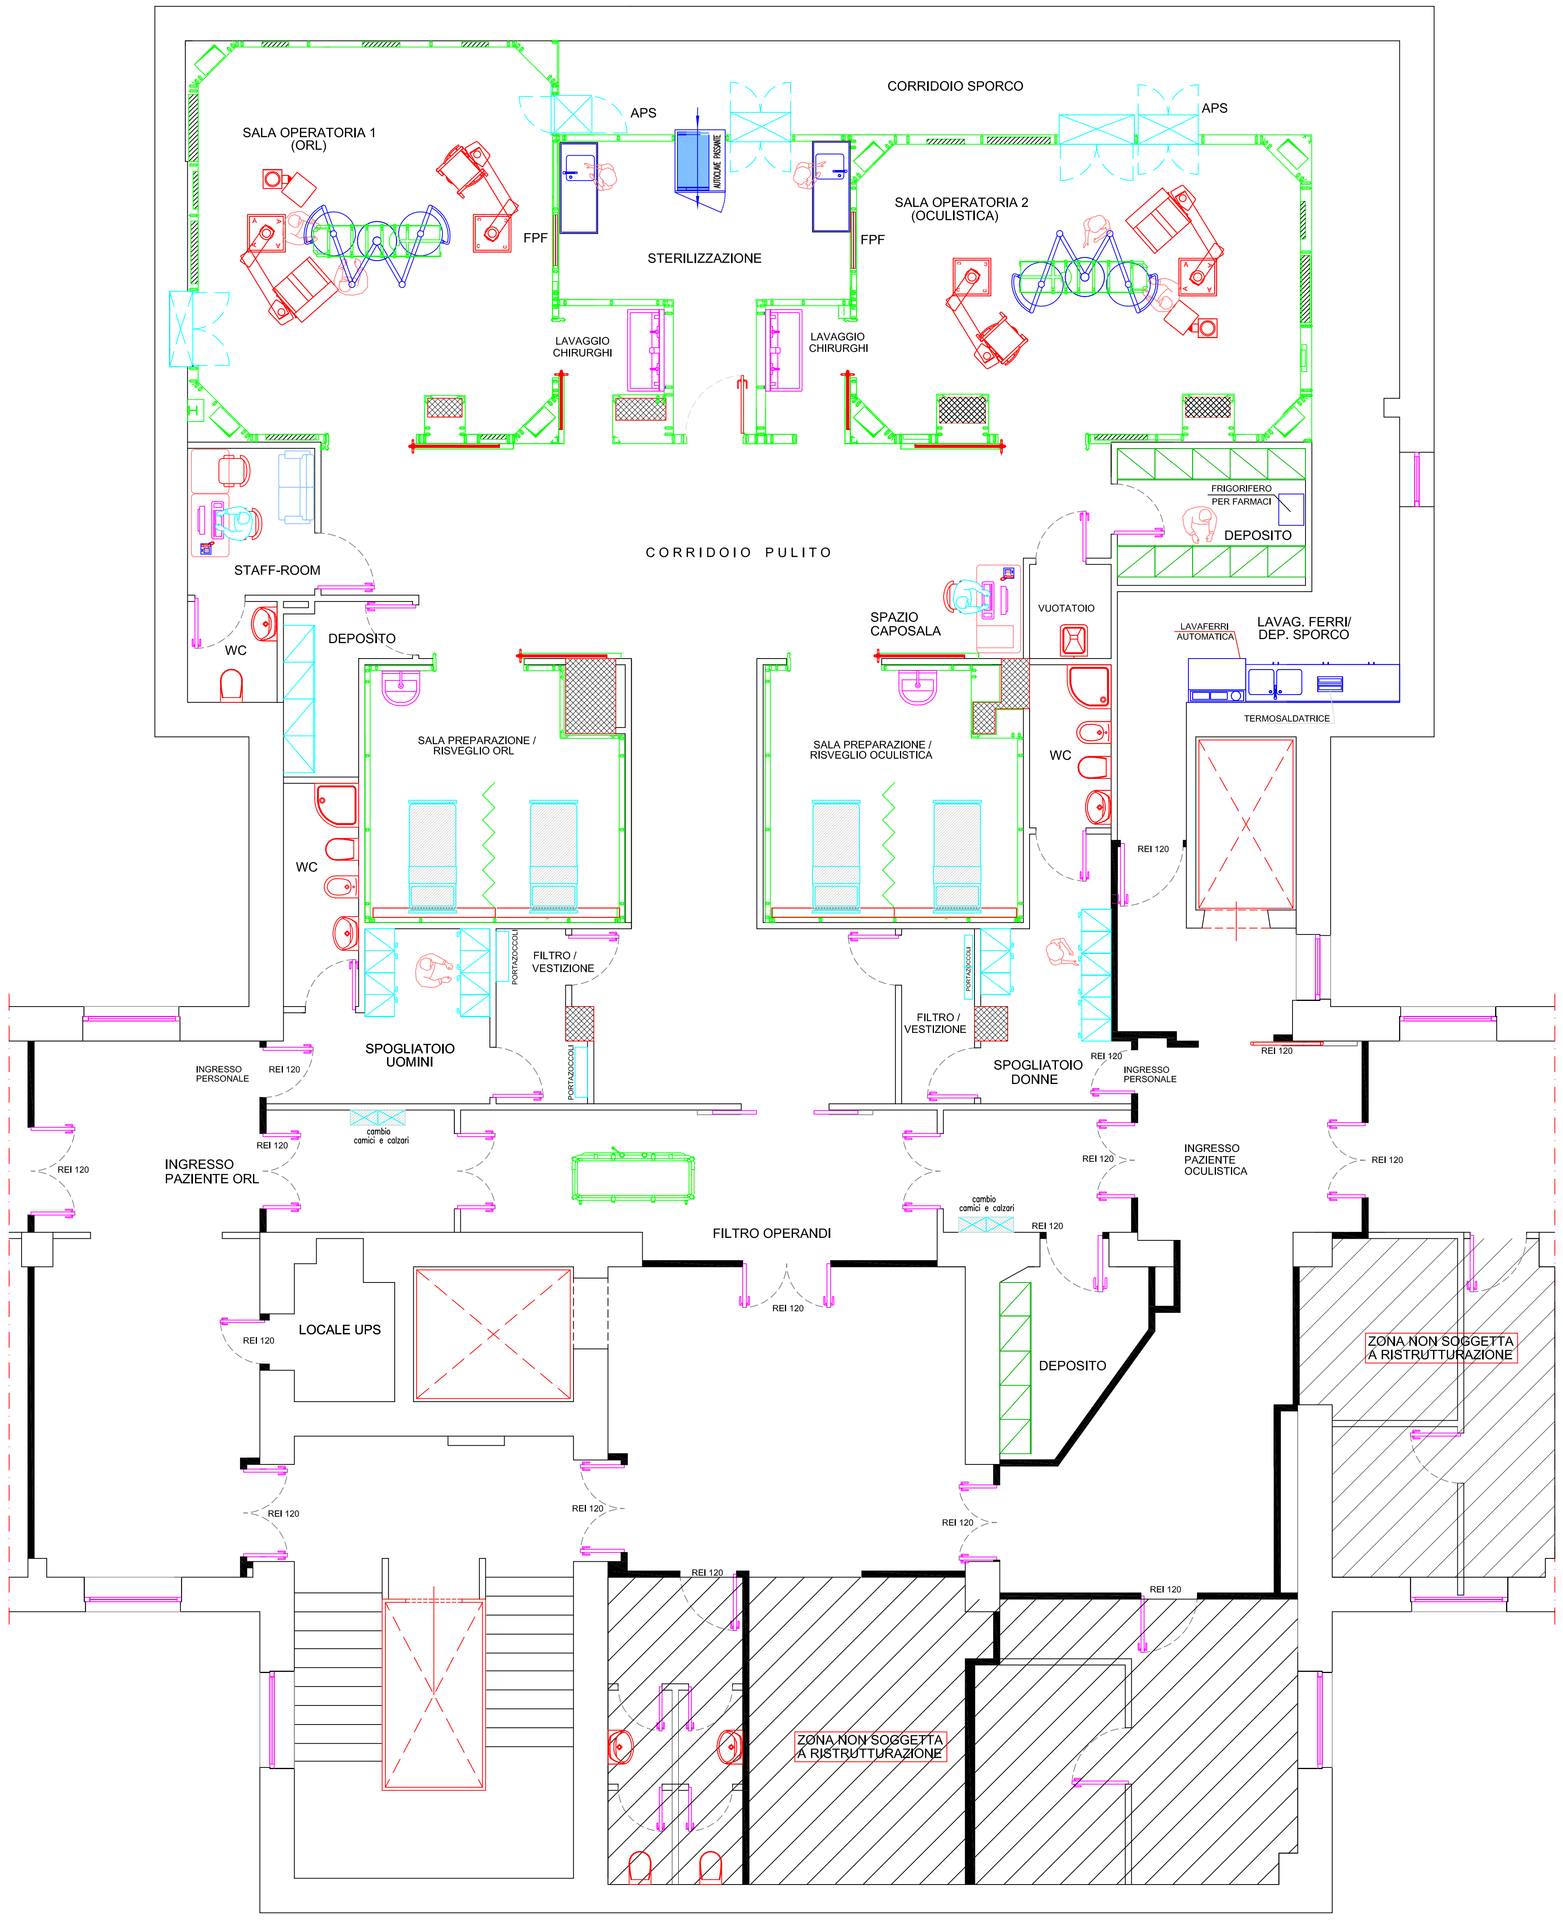

	ARMADIO PASSASPORCO
FPF	FINESTRA PASSAFERRI
	PENSILE CHIRURGIA O PENSILE LAPAROSCOPIA
	PENSILE ANESTESIA
	LAMPADA SCIALITICA
AUTOCLAVE RIGIDE	AUTOCLAVE PASSANTE
	TRAVE TESTALETTO
	BARELLA
	LAVELLO IN ACCIAIO INOX
	PARETE REI 120
	ARREDI NON IN APPALTO

A.T.I. (Associazione Temporanea di Imprese)

CAPOGRUPPO MANDATARIA:

GE Healthcare Clinical Systems s.r.l.
Via Galeno, 36 - 20126 MILANO - ITALIA
Tel. : +39.0226001111 Fax : +39.0226001599
www.gehealthcare.com
Cap. sociale € 5.200.000 Reg. Imp. MI04875890156
Cod. Fisc. 04875890156 Part. IVA 11954900152

MANDANTE:

MA.TEC. s.r.l.
Via G.Jannelli N. 82 - 80131 NAPOLI - ITALIA
Tel. : +39.0815569434 Fax : +39.0815789245
e-mail: ma.tecsrl@matecsrl.com
Reg. Imp. N. 402662
Part. IVA 07306530636

MANDANTE:

SOCIETA' DI INGEGNERIA MEDICA E CLINICA BIOING. ARMANDO FERRAIOLI S.r.l. - Uninominale
ARMANDO FERRAIOLI
Dr.Ing.(I), MSc(G.B.), PhD(G.B.), C Sci(G.B.), C Eng(G.B.)
MBMES (USA), MBES (G.B.), MAIMB (G.B.), MAAM (USA)
MCNETO (I), MIEEE (USA), MAEI (I), MIEE (G.B.), FABEI (I)

Corso Umberto I, n. 232 - 84013 CAVA DE' TIRRENI (SA) - Tel. 089.341662 EDIN- Fax 089.342200
Via Carlo Mirabello (P.le Clodio), 26 - 00195 ROMA - Tel./Fax 06.3723834
Tel. Cellulare 348.3400164 - 335.8024293
www.studioferraioli.it - e-mail: bioingarfi@tin.it -
Cod. Fisc. e Part. IVA 02464090657

COMMITTENTE:

AZIENDA OSPEDALIERA DI RILIEVO NAZIONALE "ANTONIO CARDARELLI" - NAPOLI

OPERA:

LAVORI DI REALIZZAZIONE BLOCCO OPERATORIO PER IL REPARTO DI OCULISTICA ED OTORINOLARINGOIATRIA SITO AL PIANO TERZO DEL PADIGLIONE "E" DELL' A.O.R.N. A. CARDARELLI

ELABORATO GRAFICO:	SCALA DISEGNO:	TAVOLA N°
AS-BUILTS **PIANTA ARREDI**	☐ 1:200 ☐ 1: 20 ☐ 1:100 ☐ 1: 10 ■ 1: 50 ☐ 1: 1	**01**

RIFERIMENTO TAVOLA	MODIFICHE E/O AGGIORNAMENTI	DATA AGG.

IL PROGETTISTA
Dott. Bioingegnere ARMANDO FERRAIOLI

A termine di legge ci riserviamo la proprietà di questo progetto, con divieto di riprodurlo o comunque renderlo a terzi senza nostra autorizzazione

CAVA DE' TIRRENI SETTEMBRE 2008